


SITUĀCIJA

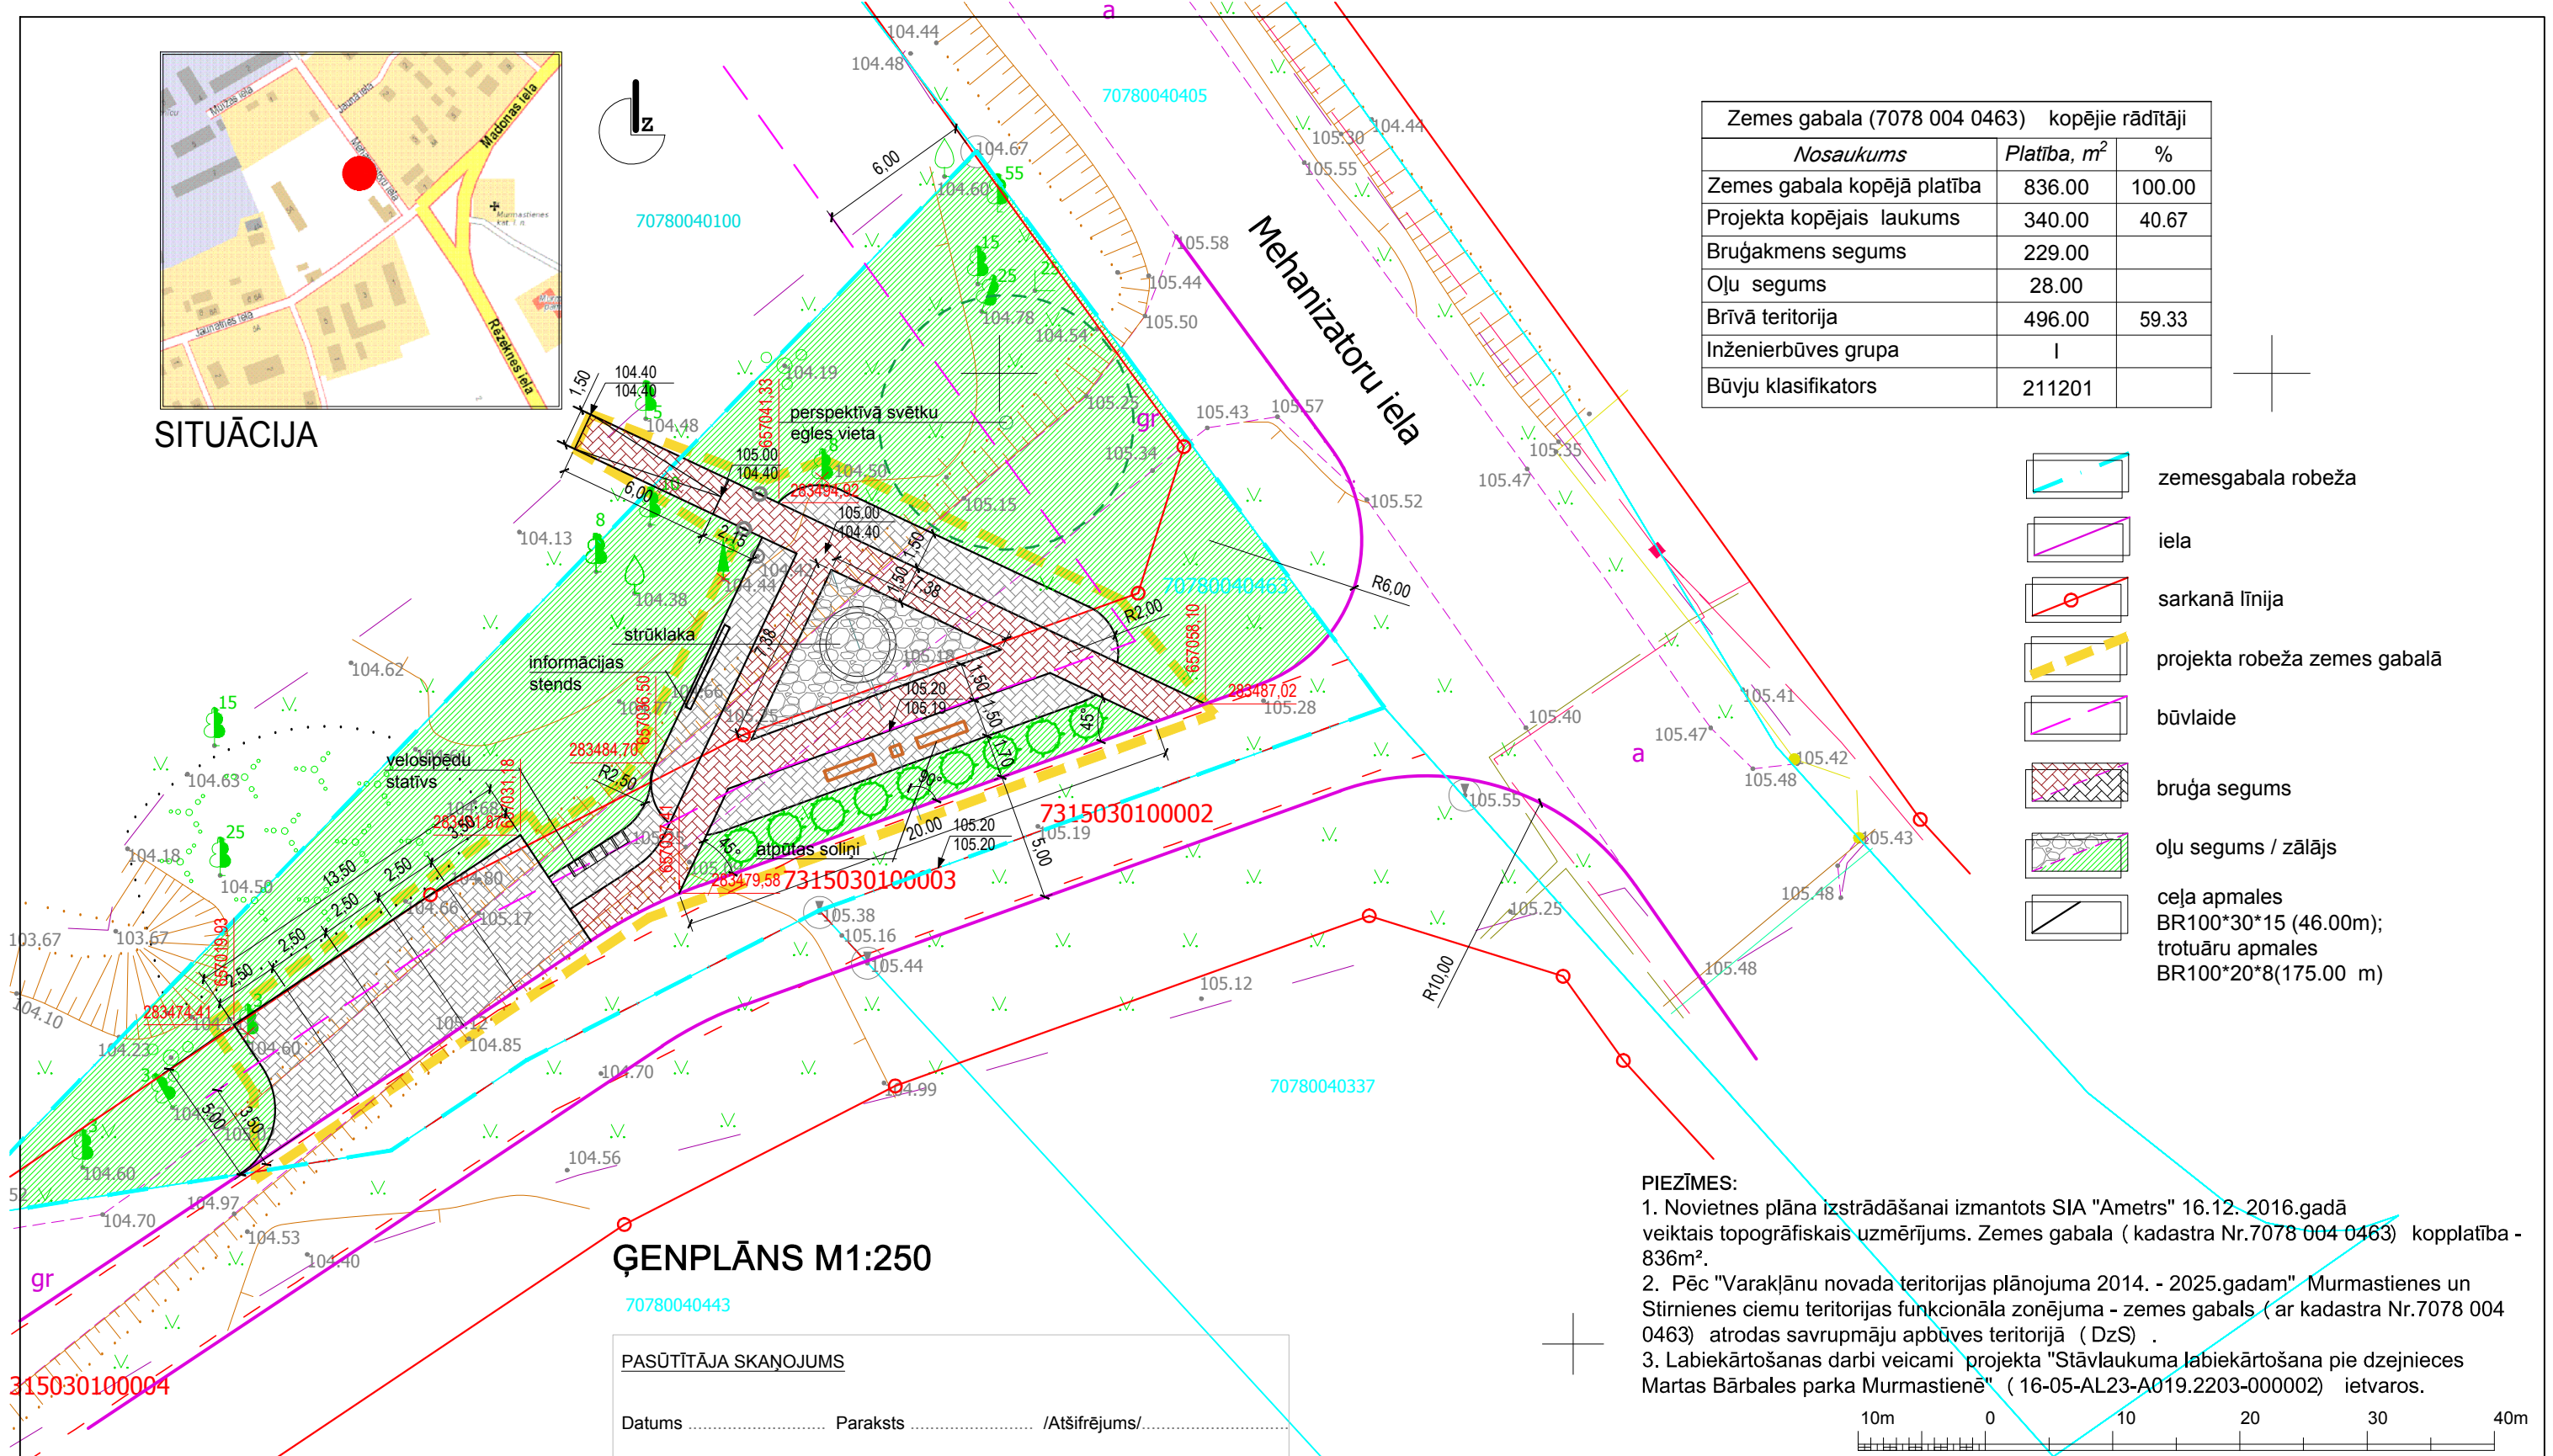

ĢENPLĀNS M1:250

70780040443

PASŪTĪTĀJA SKAŅOJUMS


Datums Paraksts /Atšifrējums/.....

Zemes gabala (7078 004 0463) kopējie rādītāji		
Nosaukums	Platība, m ²	%
Zemes gabala kopējā platība	836.00	100.00
Projekta kopējais laukums	340.00	40.67
Bruģakmens segums	229.00	
Oļu segums	28.00	
Brīvā teritorija	496.00	59.33
Inženierbūves grupa	I	
Būvju klasifikators	211201	

- zemesgabala robeža
- iela
- sarkanā līnija
- projekta robeža zemes gabalā
- būvlaide
- bruģa segums
- oļu segums / zālājs
- ceļa apmales
BR100*30*15 (46.00m);
trotuāru apmales
BR100*20*8(175.00 m)

PIEZĪMES:

- Novietnes plāna izstrādāšanai izmantots SIA "Ametrs" 16.12. 2016.gadā veiktais topogrāfiskais uzmērījums. Zemes gabala (kadastra Nr.7078 004 0463) kopplatība - 836m².
- Pēc "Varakļānu novada teritorijas plānojuma 2014. - 2025.gadam" Murmastienes un Stirnienes ciemu teritorijas funkcionāla zonējuma - zemes gabals (ar kadastra Nr.7078 004 0463) atrodas savrupmāju apbūves teritorijā (DzS) .
- Labiekārtošanas darbi veicami projekta "Stāvlaukuma labiekārtošana pie dzejnieces Martas Bārbales parka Murmastienē" (16-05-AL23-A019.2203-000002) ietvaros.

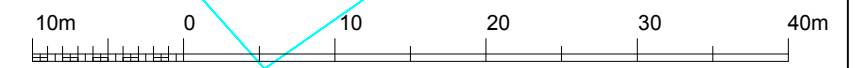

Būvprojekta vadītāja apliecinājums

Šajā būvprojektā ir iekļautas un izstrādātas visas nepieciešamas daļas atbilstoši būvatļaujā ietvertajiem nosacījumiem

Būvprojekta vadītājs P.I.Broks
(vārds un uzvārds)
20- 3126
(sertifikāta Nr)

.....
(datums) (paraksts)

Būvprojekta TS sadaļas vadītāja apliecinājums

Ši būvprojekta TS sadaļas risinājumi atbilst Latvijas būvnormatīvu un citu normatīvo aktu, kā arī tehnisko vai īpašo noteikumu prasībām

Būvprojekta TS sadaļas vadītājs I.Zviedre
(vārds un uzvārds)
10- 0482
(sertifikāta Nr)

.....
(datums) (paraksts)

B & L projekti

Reģ. Nr. 45403026924; Būvkom. Nr. 8387-R

Proj. vad.	V. Uzvārds	Paraksts	Datums
Arhitekts	P.I.Broks		04.2017.
Izstrādāja	I. Zviedre		04.2017.

Pasūtītājs: Varakļānu novada pašvaldība Reģ.Nr. 90000054750	Pasūt. Nr. 31-2017
Adrese: Rīgas iela 13, Varakļāni, Madonas novads, LV- 4838	
Projekta nosaukums: Laukuma labiekārtošana "Zaļā zona pie Skalbjudambja", Murmastienes pagasts, Adrese: Varakļānu novads, LV- 4835	Arhīva Nr. 31/2017
Rasējums: Ģenplāns	Stadija: BP
	Daļa: AR
Mērogs: 1:250	Lapa: GP-01 Lapas: 1/1